

ОБЩИНСКИ СЪВЕТ – ЧЕПЕЛАРЕ

РЕШЕНИЕ № 280

Взето с Протокол № 30 от редовно заседание на Общински съвет – Чепеларе, проведено на 28.08.2025 година.

ОТНОСНО: Одобряване на ПУП - Устройствена план-схема за обект: Кабелна линия ниско напрежение от т.7 до т.1 /електромерно табло/ за присъединяване на сграда на „Евелин” ЕООД в ПИ 80371.244.84, УПИХVI-за обществено обслужващи дейности и ТП в кв.8 по плана на к. к. Пампорово.

Общински съвет – Чепеларе като изслуша предложението на кмета на общината, постоянната комисия по „Общинска собственост,устройство на територията, инфраструктура и екология“ и след станалите разисквания и на основание чл. 21, ал.1, т.11 от ЗМСМА, чл. 129, ал.1 от ЗУТ във връзка с чл. 64, ал. 2 от ЗУТ, чл. 134, ал. 2, т. 8 от ЗУТ и чл. 64, ал. 4 от ЗЕ, Заявление вх. №26-00-100/10.03.2025 г. и Заявление вх. №26-00-100-001/11.06.2025 г. от „ЕЛЕКТРОРАЗПРЕДЕЛЕНИЕ ЮГ” ЕАД гр. Пловдив, Решение II. №3, взето с Протокол №4 на заседание на ОЕСУТ – Чепеларе, проведено на 24.06.2025 г., Общински съвет - Чепеларе

РЕШИ:

Одобрява Подробен устройствен план – Устройствена план-схема за обект: Кабелна линия ниско напрежение от т.7 до т.1 /електромерно табло/ за присъединяване на сграда на „Евелин” ЕООД в поземлен имот с идентификатор 80371.244.84, УПИХVI-за обществено обслужващи дейности и ТП в кв.8 по плана на к. к. Пампорово с трасе, преминаващо през поземлен имот с идентификатор 80371.244.247, вид собств. Общинска публична, вид територия Урбанизирана, НТП За второстепенна улица по кадастралната карта и кадастралните регистри на гр. Чепеларе, одобрени със Заповед №РД-18-57/28.08.2006 г. на ИД на АГКК, попадащ в улична регулация по действащия регулационен план на к.к. Пампорово, общ. Чепеларе.

С проекта за ПУП се предвижда към действащия регулационен план на к. к. Пампорово да се допълни план - схема за изграждане на техническа инфраструктура.

Устройствената план-схема определя трасе с дължина 100 м и сервитут на кабелна линия - ширина 1,00 м.

Към решението е приложен ПУП – Устройствена план-схема, изготвена от инж. Юлиан Тошков с ППП.

Решението подлежи на обжалване по реда на чл. 215, ал. 4 от ЗУТ в 30-дневен срок от обнародването в „Държавен вестник“ чрез Общински съвет - Чепеларе пред Административен съд – Смолян.

Одобреният подробен устройствен план - устройствена план-схема да се публикува в интернет страницата на Общината, съгласно чл.129, ал. 5 от ЗУТ.


Общ брой на общинските съветници: 13
Гласували: 13

Ангел Николов – „ЗА“
Анета Пашалиева - „ЗА“
Асен Хаджиев - „ЗА“
Весела Хаджиева Русенова - „ЗА“
Димитър Герджиков - „ЗА“
Екатерина Петрова - „ЗА“
Елка Ангъзова - „ЗА“

д-р Лилия Милина - „ЗА“
Петя Касабова - „ЗА“
Радомира Йорданова - „ЗА“
Славка Чакърова - „ЗА“
Стоян Андреев – „ЗА“
Филип Делисивков - „ЗА“

“ЗА”- 13
“ПРОТИВ”- 0;
“ВЪЗДЪРЖАЛ СЕ”- 0;

ПРЕДСЕДАТЕЛ НА ОБЩИНСКИ
СЪВЕТ - Ч Е П Е Л А Р Е:
/ЕКАТЕРИНА ПЕТРОВА/

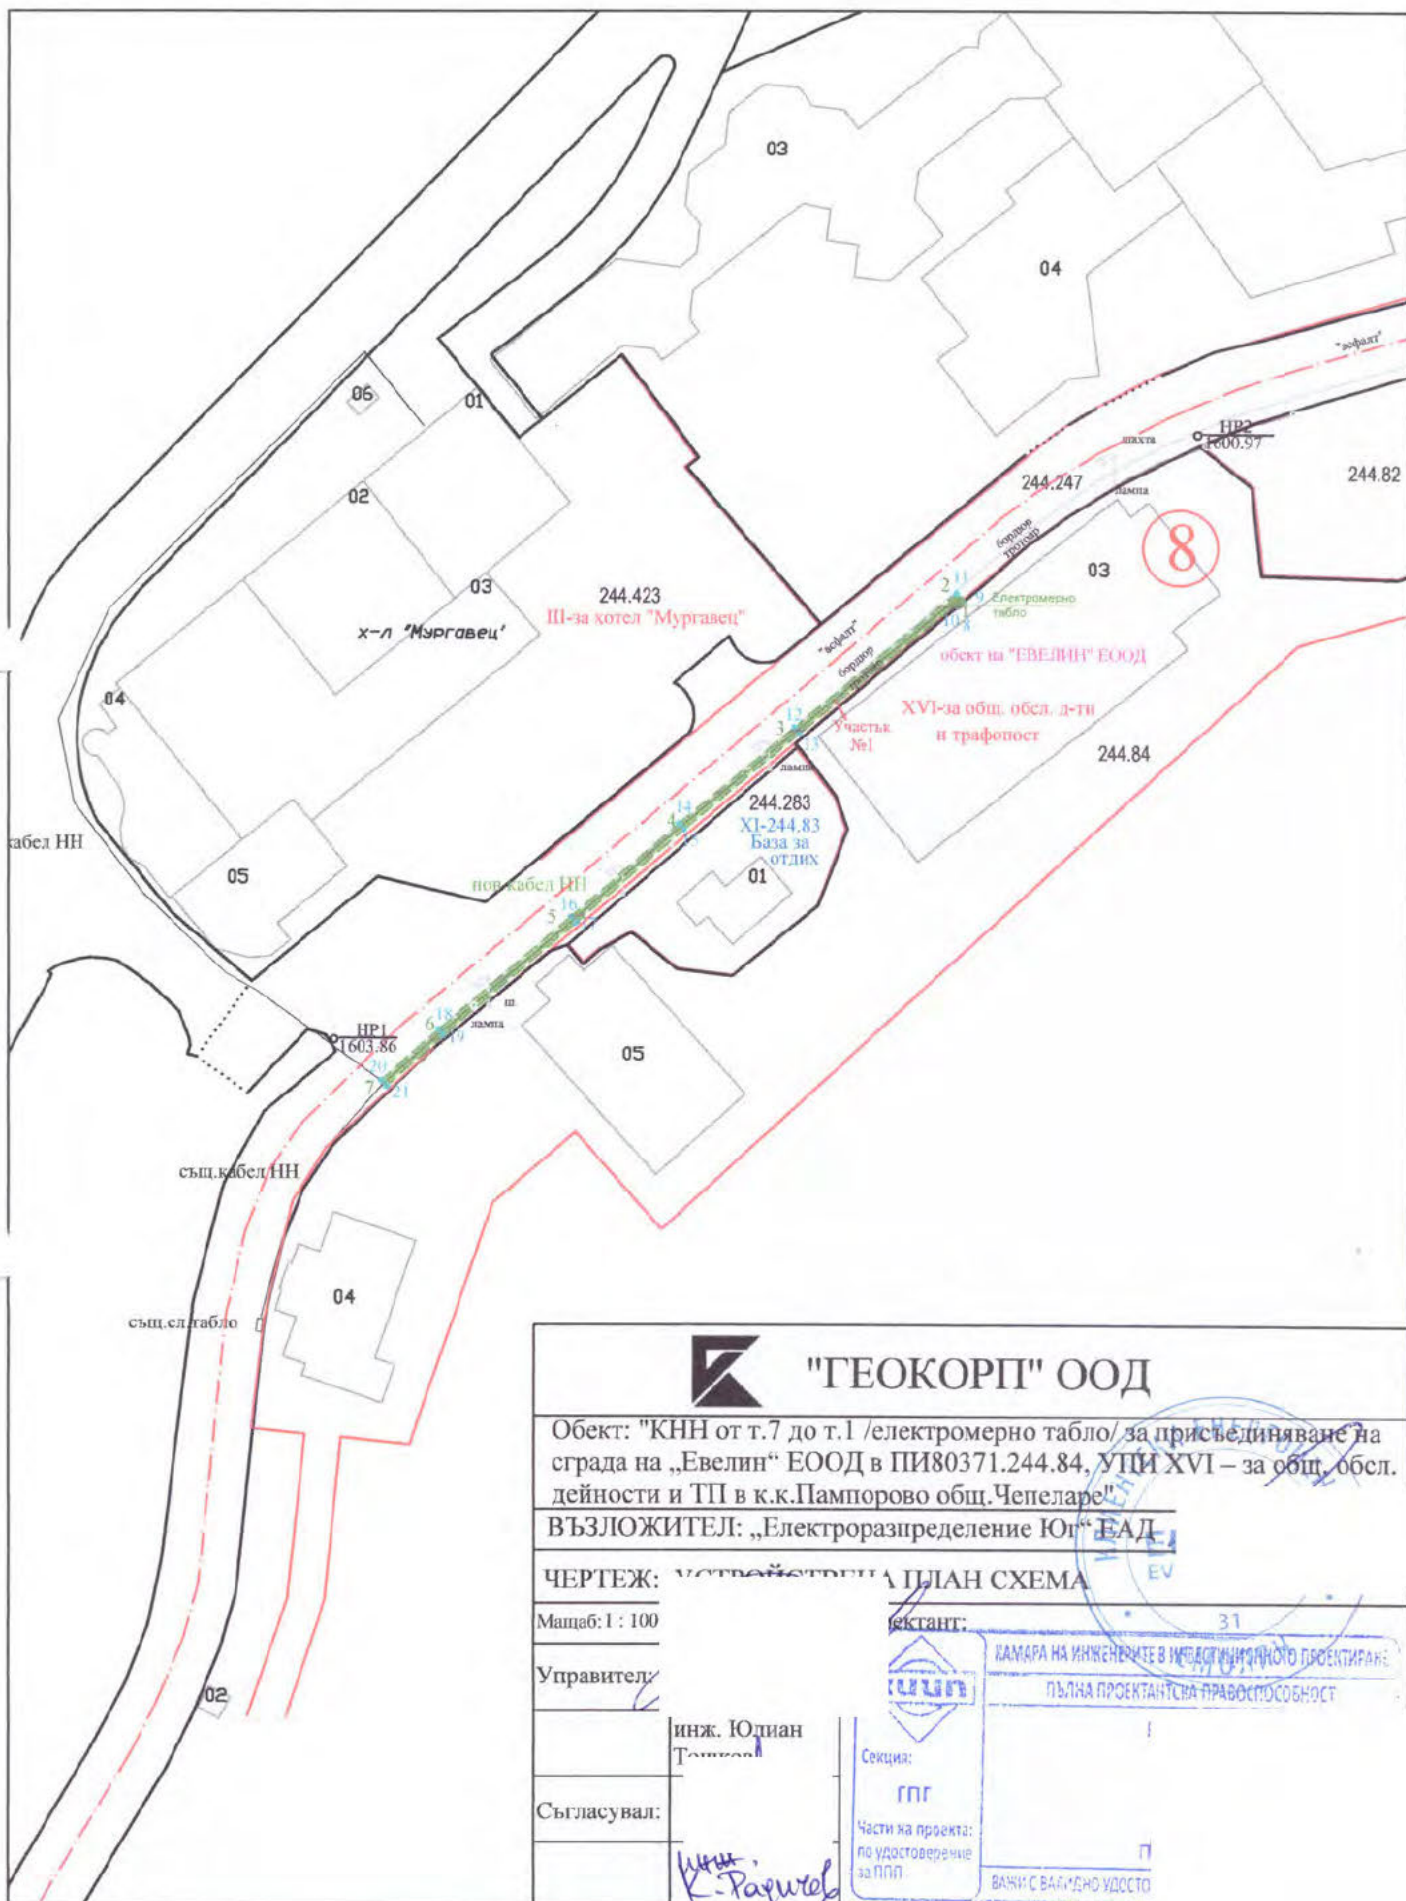

"ГЕОКОРП" ООД

Обект: "КНН от т.7 до т.1 /електромерно табло/ за присъединяване на сграда на „Евелин“ ЕООД в ПИ80371.244.84, УПИ XVI – за общ. обл. дейности и ТП в к.к.Пампорово общ.Чепеларе"

ВЪЗЛОЖИТЕЛ: „Електроразпределение Юг“ ЕАД

ЧЕРТЕЖ: УСТРОЙСТВЕН ПЛАН СХЕМА

Мащаб: 1 : 100

Управление:

инж. Юлиан
Ташков

Съгласувал:

инж. К. Рагичев

Проектант:



Секция:

ГП

Част на проекта:
по удостоверение
за ПП

КАМАРА НА ИНЖЕНЕРИТЕ В ИМУСТИЦИОННО ПРОЕКТИРАНЕ
ПЪЛНА ПРОЕКТАНТСКА ПРАВОМОЩНОСТ

ВАЖИ С ВАЖНО УДОСТО


Легенда:

— ■ — свободн. тродн. пренос

Виждални България ЕАД
„Строителен режим“
Съгласува за срок от 1 година

Виждални № 8238.8692 06.12.2024
Съгласува № 95-Е-3/02.01.2025
Тел. за контакт: 0848300987
Датум: 02.01.2025

- Забележки:
1. Преди започване на изкопни работи, моля уведомете представител на Биваком с цел трасиране на същ. ЕСМ и СИ.
 2. В местата на присъединяване и/или обхващане, изкопните работи да се извършват на ръка.
 3. Да се спазват хоризонтални и вертикални отстояния и сервитутни зони, съгласно Наредба №8 и наредба №6.
 4. Всички разходи по опазване, укрепване и/или изместване на ЕСМ и СИ, както и настъпващи се за сметка на Е. изложителя.
 5. М и ФИ са нанесени схематично.

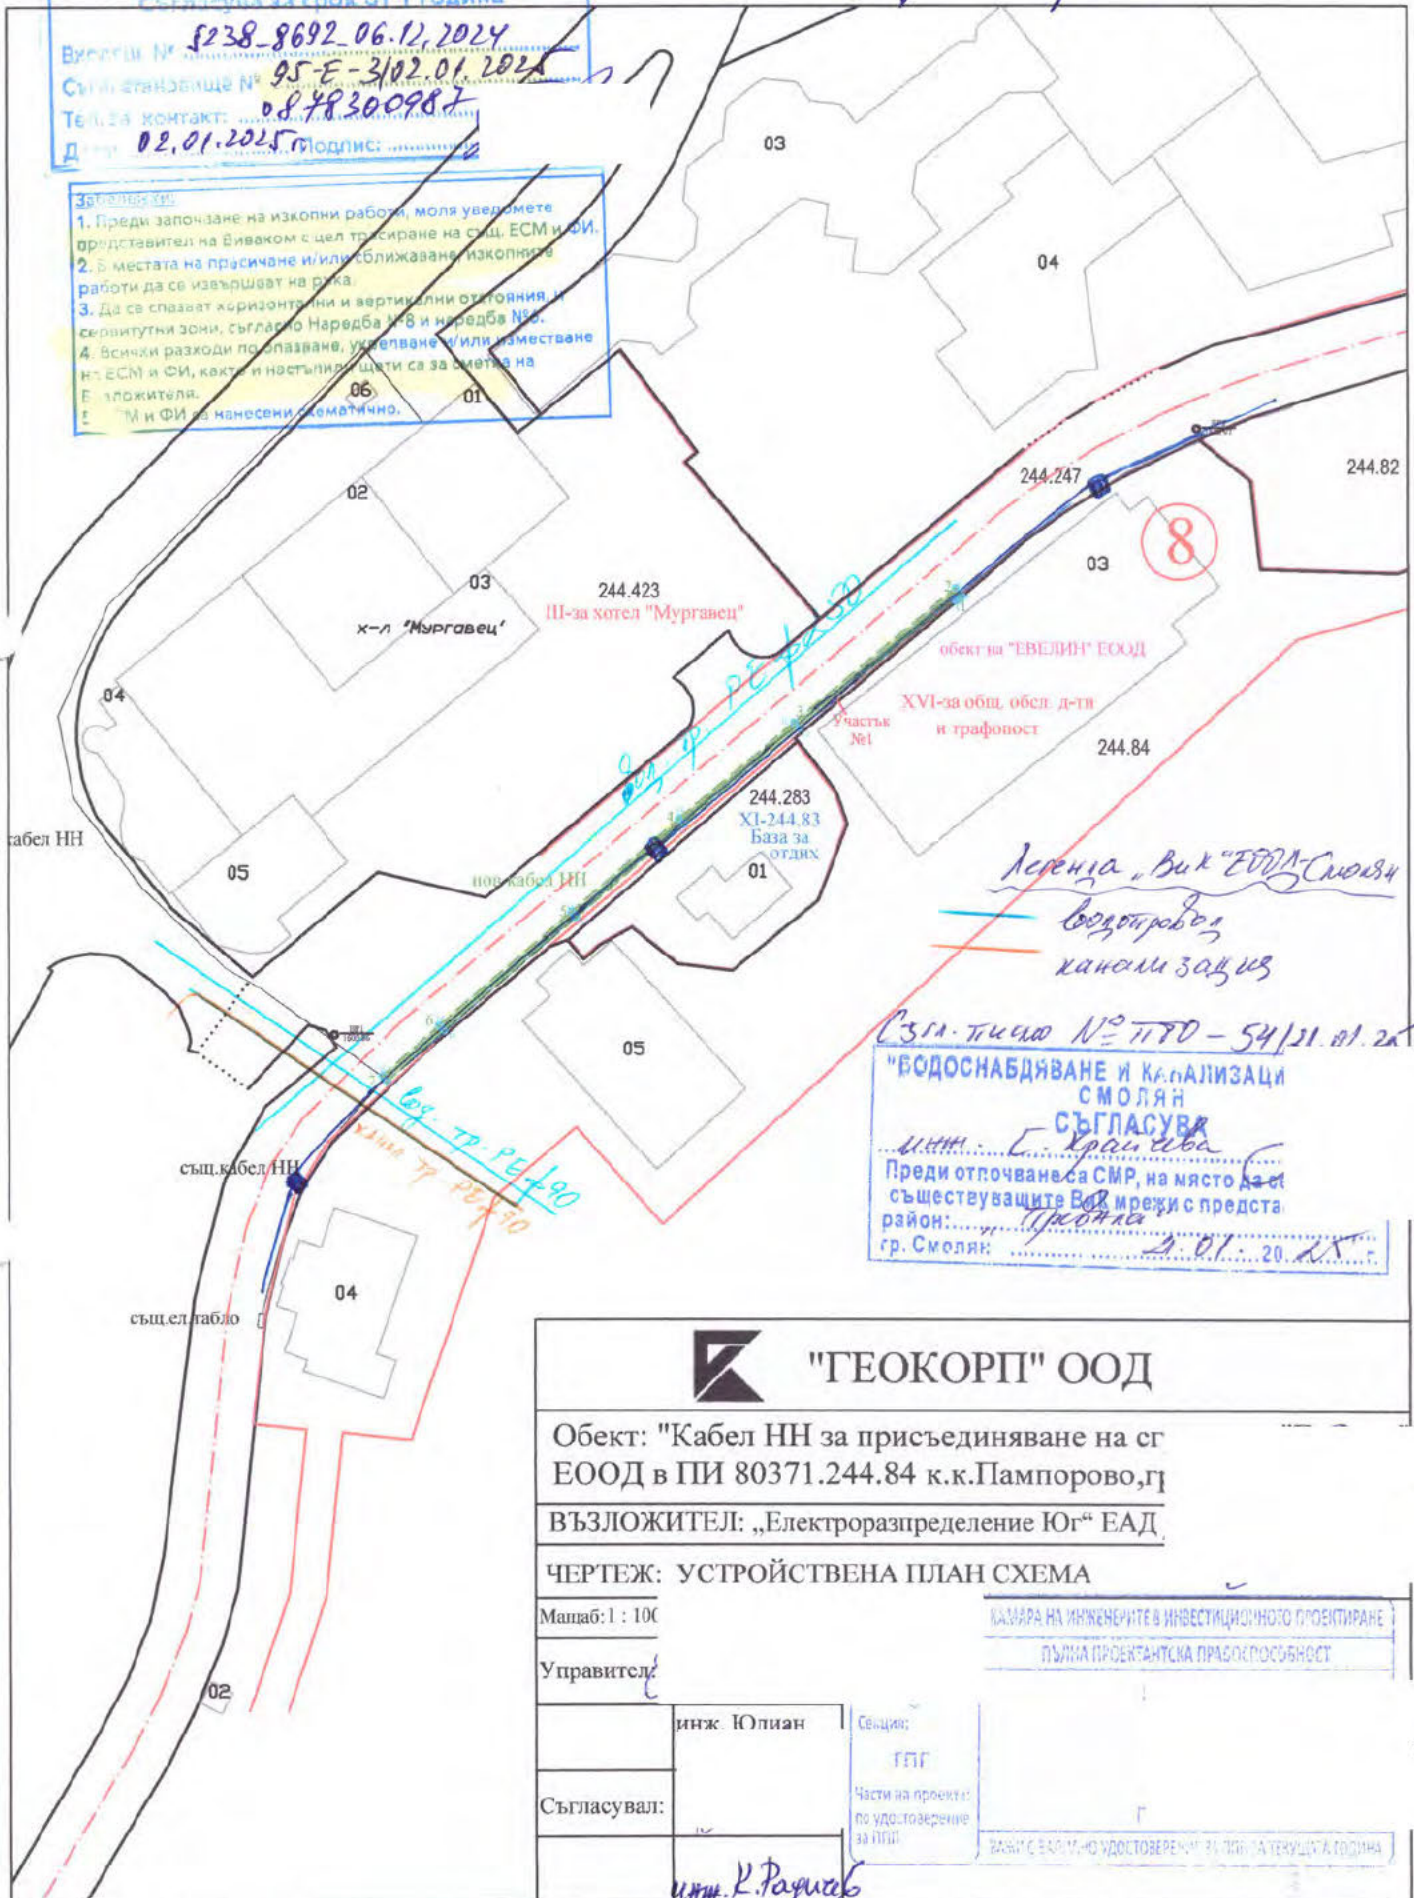

Легенда: Виждални България ЕАД
— ■ — свободн. тродн. пренос
— ■ — канализация

СЗГЛ. ТИЧЛО № ПТО-54/21.01.25
"ВОДОСНАБДЯВАНЕ И КАНАЛИЗАЦИЯ
СМОЛЯН
СЪГЛАСУВА
инж. Е. Крайчева
Преди отпочване на СМР, на място да се съпоставят Виждалните с предств. район:
гр. Смолян: 1.01.2025 г.



"ТЕОКОРП" ООД

Обект: "Кабел НН за присъединяване на сг
ЕООД в ПИ 80371.244.84 к.к.Пампорово,г

ВЪЗЛОЖИТЕЛ: „Електроразпределение Юг“ ЕАД

ЧЕРТЕЖ: УСТРОЙСТВЕНА ПЛАН СХЕМА

Машаб: 1 : 100

Управител:

инж. Юлиан

Сенция:

ГПГ

Съгласувал:

Части на проект:
по удостоверение
за ППД

КАМАРА НА ИНЖЕНЕРИТЕ В ИНВЕСТИЦИОННОТО ПРОЕКТИРАНЕ
ПЪЛНА ПРОЕКТАНТСКА ПРАВОСПОСОБНОСТ

ВАСИЛ С. ВАСИЛОВ УДОСТОВЕРЕНИЕ ЗА ПЪЛНА ТЕХНИЧЕСКА ГОДИНА

инж. К. Радин