

ОБЩНСКИ СЪВЕТ – ЧЕПЕЛАРЕ

РЕШЕНИЕ № 281

Взето с Протокол № 30 от редовно заседание на Общински съвет – Чепеларе, проведено на 28.08.2025 година.

ОТНОСНО: Одобряване на Подробен устройствен план – Парцеларен план (ПУП-ПП) за обект: Външна водопроводна връзка и Подробен устройствен план – Парцеларен план (ПУП-ПП) за обект: Външна канализационна връзка за поземлен имот с идентификатор 80371.173.28 по кадастралната карта на гр. Чепеларе, УПИ ХІ-28-За жилищно строителство по плана на к. к. Пампорово, общ. Чепеларе.

Общински съвет – Чепеларе като изслуша предложението на кмета на общината, постоянната комисия по „Общинска собственост, устройство на територията, инфраструктура и екология“ и след станалите разисквания на основание чл. 21, ал.1, т.11 от ЗМСМА и чл. 129, ал.1 от ЗУТ, във връзка с чл. 64, ал. 2 от ЗУТ, Общински съвет - Чепеларе

РЕШИ:

Общински съвет – Чепеларе одобрява:

1. Подробен устройствен план – Парцеларен план (ПУП-ПП) за обект: Външна водопроводна връзка за поземлен имот с идентификатор 80371.173.28 по кадастралната карта и кадастралните регистри на гр. Чепеларе, одобрени със Заповед №РД-18-57/28.08.2006 г. на ИД на АГКК, УПИ ХІ-28-За жилищно строителство по плана на к. к. Пампорово, общ. Чепеларе с дължина на трасето на водопровода 68.98 м, преминаващо през поземлени имоти с идентификатори: 80371.173.22 с НТП – Друг вид ливада, вид територия – Земеделска, вид собственост – Частна, 80371.218.8 с НТП – Иглолистна гора, вид територия – Горска, вид собственост – Съсобственост и 80371.173.30 с НТП – Високо застрояване (над 15 м), вид територия – Урбанизирана, вид собственост – Частна.

2. Подробен устройствен план – Парцеларен план (ПУП-ПП) за обект: Външна канализационна връзка за поземлен имот с идентификатор 80371.173.28 по кадастралната карта и кадастралните регистри на гр. Чепеларе, одобрени със Заповед №РД-18-57/28.08.2006 г. на ИД на АГКК, УПИ ХІ-28-За жилищно строителство по плана на к. к. Пампорово, общ. Чепеларе с дължина на трасето на канализацията 126.94 м, преминаващо през поземлени имоти с идентификатори 80371.173.19 с НТП – За друг поземлен имот за движение и транспорт, вид територия – Територия на транспорта, вид собственост – Държавна публична, 80371.0.736 с НТП – За път от републиканската пътна мрежа, вид територия – Територия на транспорта, вид собственост – Изключителна държавна собственост, 80371.172.7 с НТП – За ремонт и поддържане на транспортни средства, вид територия – Територия на транспорта, вид собственост – Държавна публична, 80371.172.1 с НТП – Друг вид ливада, вид територия – Земеделска, вид собственост – Частна кооперативна, 80371.218.5 с НТП – Иглолистна гора,

вид територия – Горска, вид собственост – Съсобственост и 80371.172.3 с НТП – За местен път, вид територия – Земеделска, вид собственост – Общинска публична.

Решението подлежи на обжалване по реда на чл. 215, ал. 4 от ЗУТ в 30-дневен срок от обнародването му в „Държавен вестник“ чрез Общински съвет - Чепеларе пред Административен съд – Смолян

Общ брой на общинските съветници: 13

Гласували: 13

Ангел Николов – „ЗА“
Анета Пашалиева - „ЗА“
Асен Хаджиев - „ЗА“
Весела Хаджиева Русенова - „ЗА“
Димитър Герджиков - „ЗА“
Екатерина Петрова - „ЗА“
Елка Ангъзова - „ЗА“

д-р Лилия Милина - „ЗА“
Петя Касабова - „ЗА“
Радомира Йорданова - „ЗА“
Славка Чакърова - „ЗА“
Стоян Андреев – „ЗА“
Филип Делисивков - „ЗА“

“ЗА”- 13

“ПРОТИВ”- 0;

“ВЪЗДЪРЖАЛ СЕ”- 0;

ПРЕДСЕДАТЕЛ НА ОБЩИНСКИ
СЪВЕТ - Ч Е П Е Л А Р Е:
/ЕКАТЕРИНА ПЕТРОВА/



СЛУЖБА ПО ГЕОДЕЗИЯ, КАРТОГРАФИЯ И КАДАСТЪР ГР. СМОЛЯН


4700, Бул. "БЪЛГАРИЯ" №69, 0301/63101; 63100,
smoljan@cadastre.bg, БУЛСТАТ: 130362903

София 1618, кв. Павлово, ул. Мусала №1
тел.: 02/955 45 40, факс: 02/955 53 33
ACAD@CADASTRE.BG · WWW.CADASTRE.BG

АГЕНЦИЯ ПО ГЕОДЕЗИЯ,
КАРТОГРАФИЯ И КАДАСТЪР

ИЗВАДКА ОТ КАДАСТРАЛНА КАРТА
ЗЕМЛИЩЕ ЧЕПЕЛАРЕ, ЕКАТТЕ 80371

Координатна система ККС2005

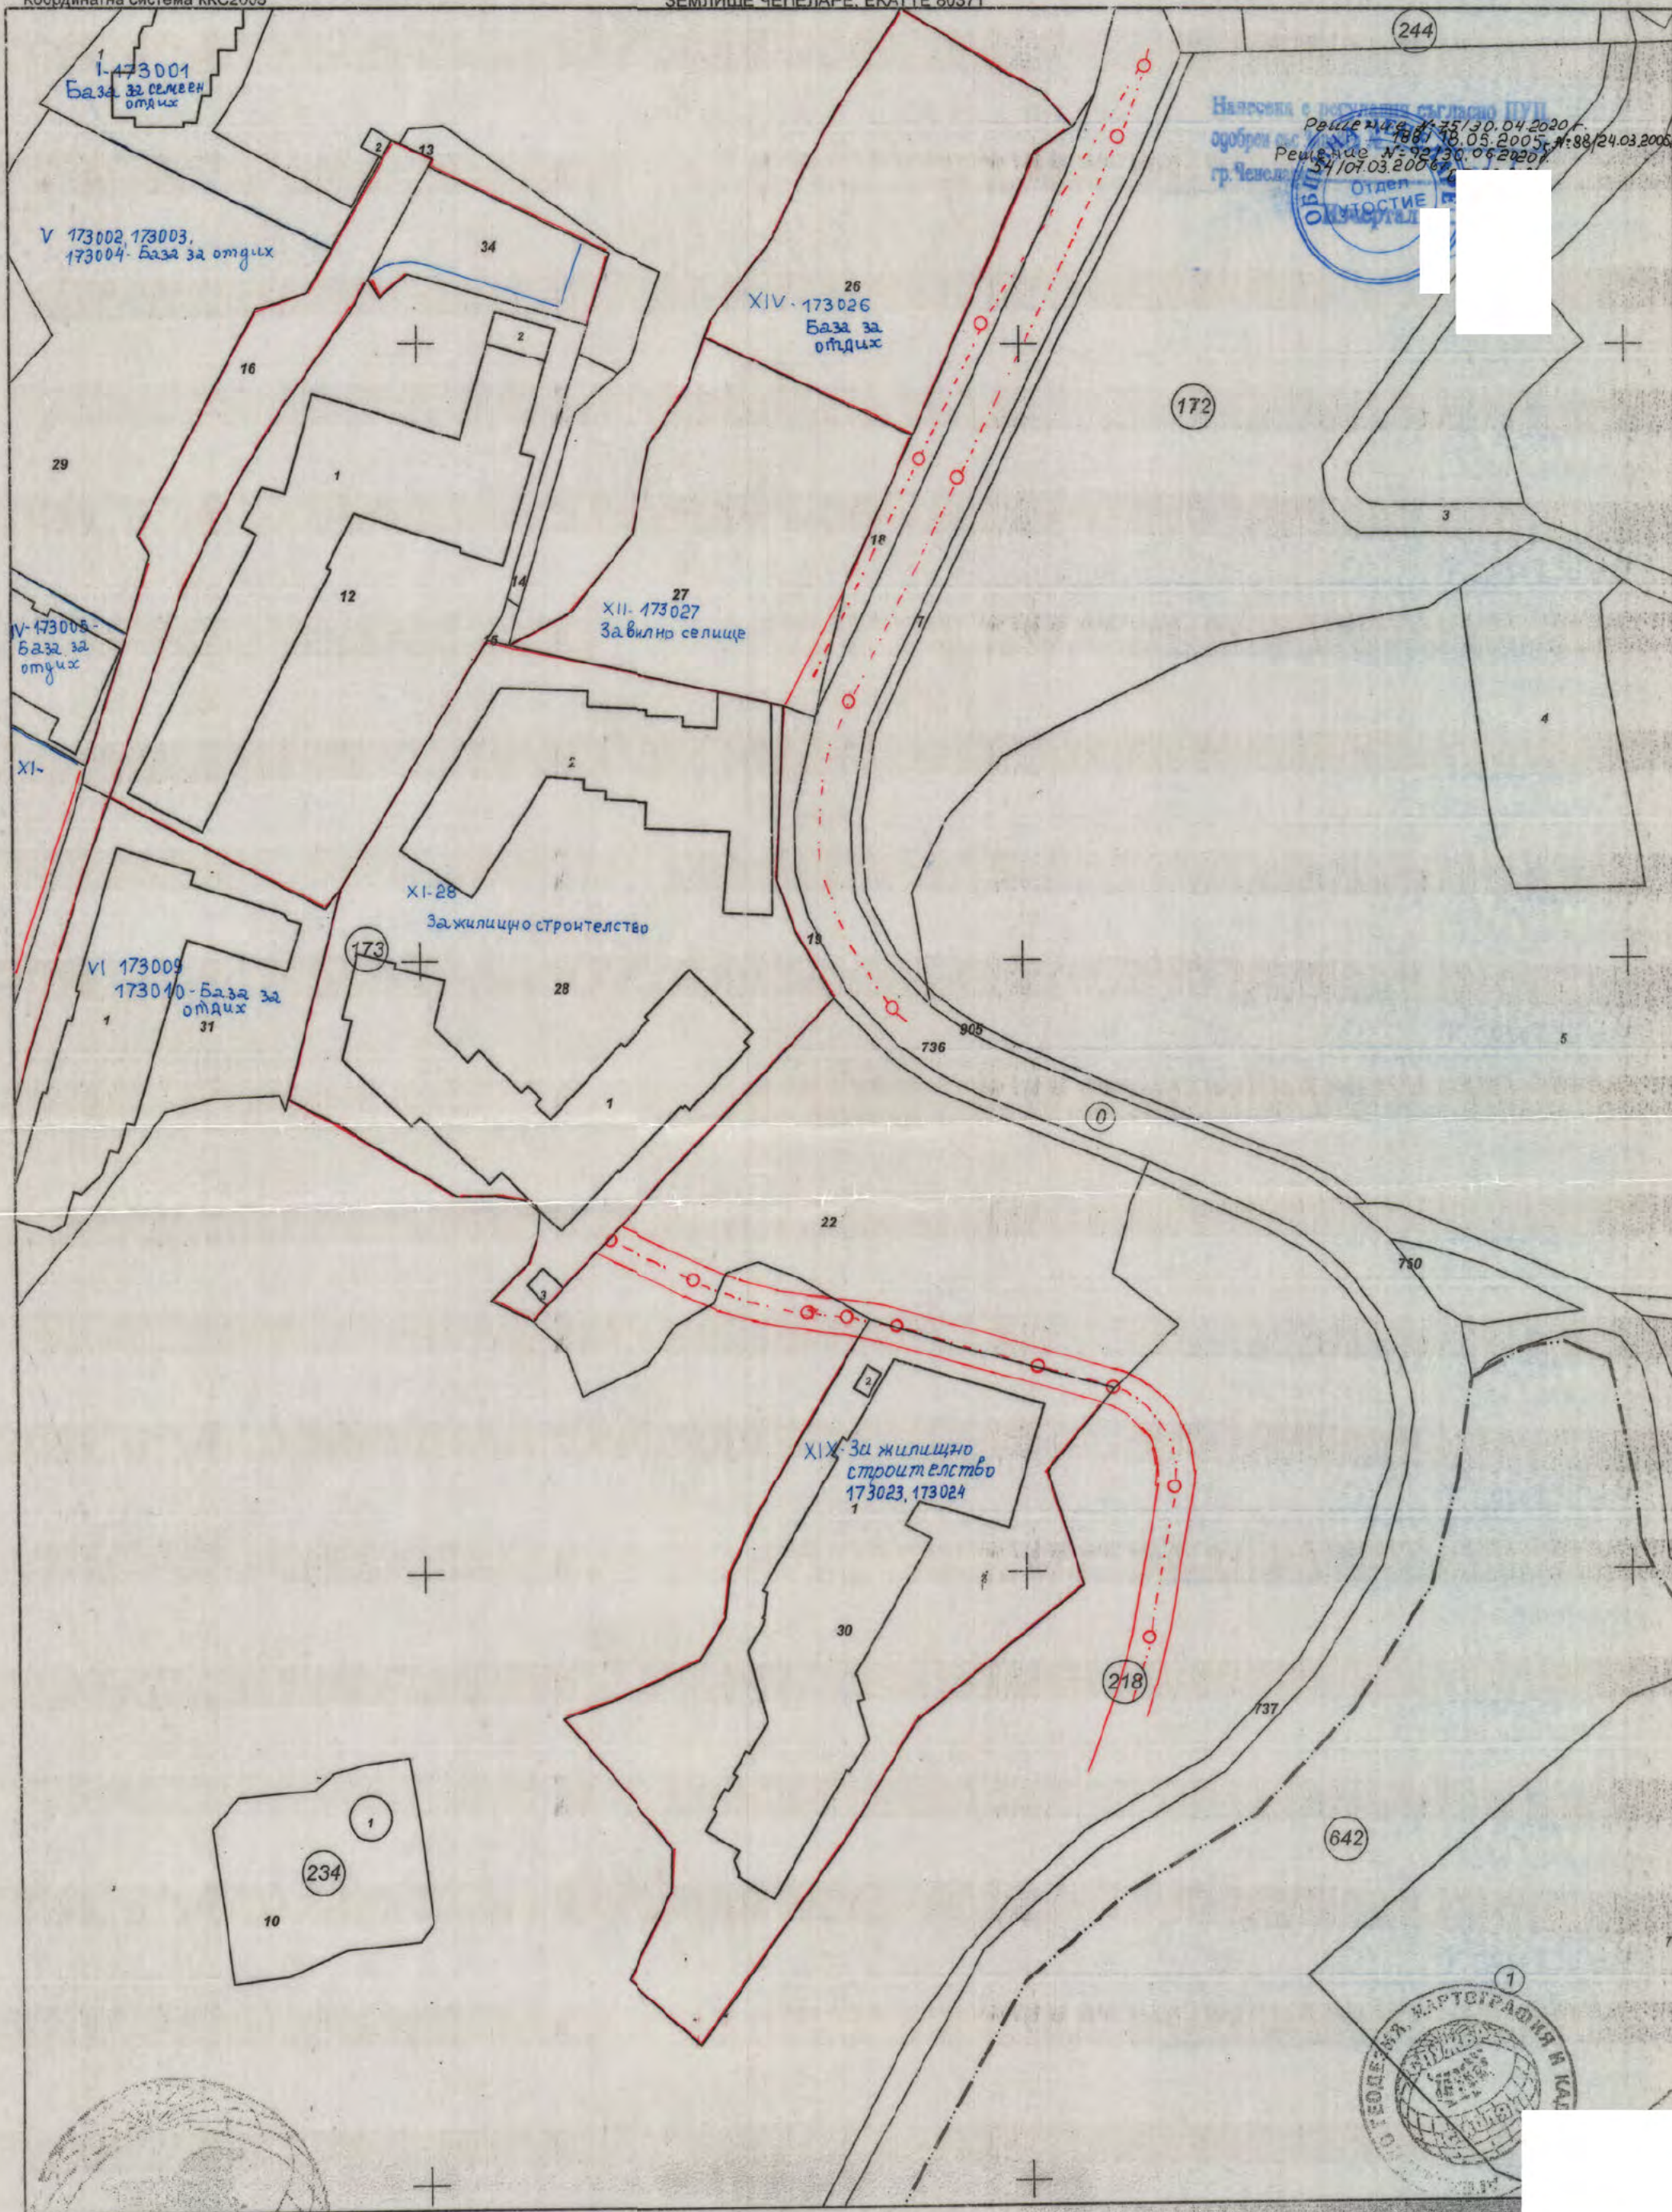

Наложена с решение съгласно ПП
одобрен с решение № 18/18.05.2005 г.
Решение № 92/30.06.2005 г.
34/07.03.2006 г.
Отдел
ОКЛАДНИК

01.03.2023

М 1:1000

Инж. Цанко Карабов