

ОБЩИНСКИ СЪВЕТ – ЧЕПЕЛАРЕ

РЕШЕНИЕ № 293

Взето с Протокол № 32 от редовно заседание на Общински съвет – Чепеларе, проведено на 25.09.2025 година.

ОТНОСНО: Одобряване на Подробен устройствен план – Парцеларен план (ПУП-ПП) за елементи на техническата инфраструктура извън границите на урбанизираните територии, за трасе на подземен кабел в поземлен имот с идентификатор 80371.163.26 в местност „Свитата кюприя“ по КККР на гр. Чепеларе, одобрени със Заповед №РД-18-57/28.08.2006 г. на Изпълнителния директор на АГКК.

Общински съвет – Чепеларе като изслуша предложението на кмета на общината, постоянната комисия по „Общинска собственост, устройство на територията, инфраструктура и екология“ и след станалите разисквания на основание чл. 21, ал.1, т.11 от ЗМСМА във връзка с чл. 129, ал.1 от ЗУТ във връзка с чл. 110, ал. 1, т.5 от ЗУТ, постъпило Заявление с №ГА-ПУП-31/28.07.2025 г. от „ЕЛЕКТРОРАЗПРЕДЕЛЕНИЕ ЮГ“ ЕАД, както и Решение т.П.№6, взето с Протокол №5 на заседание на ОЕСУТ - Чепеларе, проведено на 19.08.2025 г.

РЕШИ:

Одобрява Подробен устройствен план – Парцеларен план (ПУП-ПП) за трасе на подземна Кабелна линия 20 кV /с начална точка съществуващ железорешетъчен стълб и крайна точка нов БКТП/, преминаващо в поземлен имот с идентификатор 80371.163.26 в местност „Свитата кюприя“ по КККР на гр.Чепеларе, одобрени със Заповед №РД-18-57/28.08.2006 г. на Изпълнителния директор на АГКК, с дължина на трасето -24.55 м. и ширина на сервитутната ивица 1 м. / по 0.50 м. от двете страни на оста/.

Решението подлежи на обжалване по реда на чл. 215, ал. 4 от ЗУТ в 30-дневен срок от обнародването му в „Държавен вестник“ чрез Общински съвет - Чепеларе пред Административен съд – Смолян.

Общ брой на общинските съветници: 13

Гласували: 13

Ангел Николов – „ЗА“

Анета Пашалиева - „ЗА“

Асен Хаджиев - „ЗА“

Весела Хаджиева Русенова - „ЗА“

Димитър Герджиков - „ЗА“

Екатерина Петрова - „ЗА“

Елка Ангъзова - „ЗА“

д-р Лилия Милина - „ЗА“

Петя Касабова - „ЗА“

Радомира Йорданова - „ЗА“

Славка Чакърова - „ЗА“

Стоян Андреев – „ЗА“

Филип Делисивков - „ЗА“

“ЗА”- 13;

“ПРОТИВ”- 0;

“ВЪЗДЪРЖАЛ СЕ”- 0;

СЕКРЕТАР:
/СТЕФКА СТАНКОВА/


ПРЕДСЕДАТЕЛ НА ОБЩИНСКИ
СЪВЕТ - Ч Е П Е Л А Р Е:
/ЕКАТЕРИНА ПЕТРОВА/

КООРДИНАТЕН РЕГИСТЪР
НА
ТРАСЕТО НА КАБЕЛНА ЛИНИЯ 20кV

Координатна система ККС2005г.

№	СЕВЕР	ИЗТОК
1	4617990.25	432852.90
2	4617989.87	432853.03
3	4617991.75	432874.95
4	4617993.27	432875.45
5	4617993.48	432874.94

- Кабелна линия 20кV
— сервитутна ивица по оста на трасето с ширина 1.00м. (по 0.50м. от двете страни)

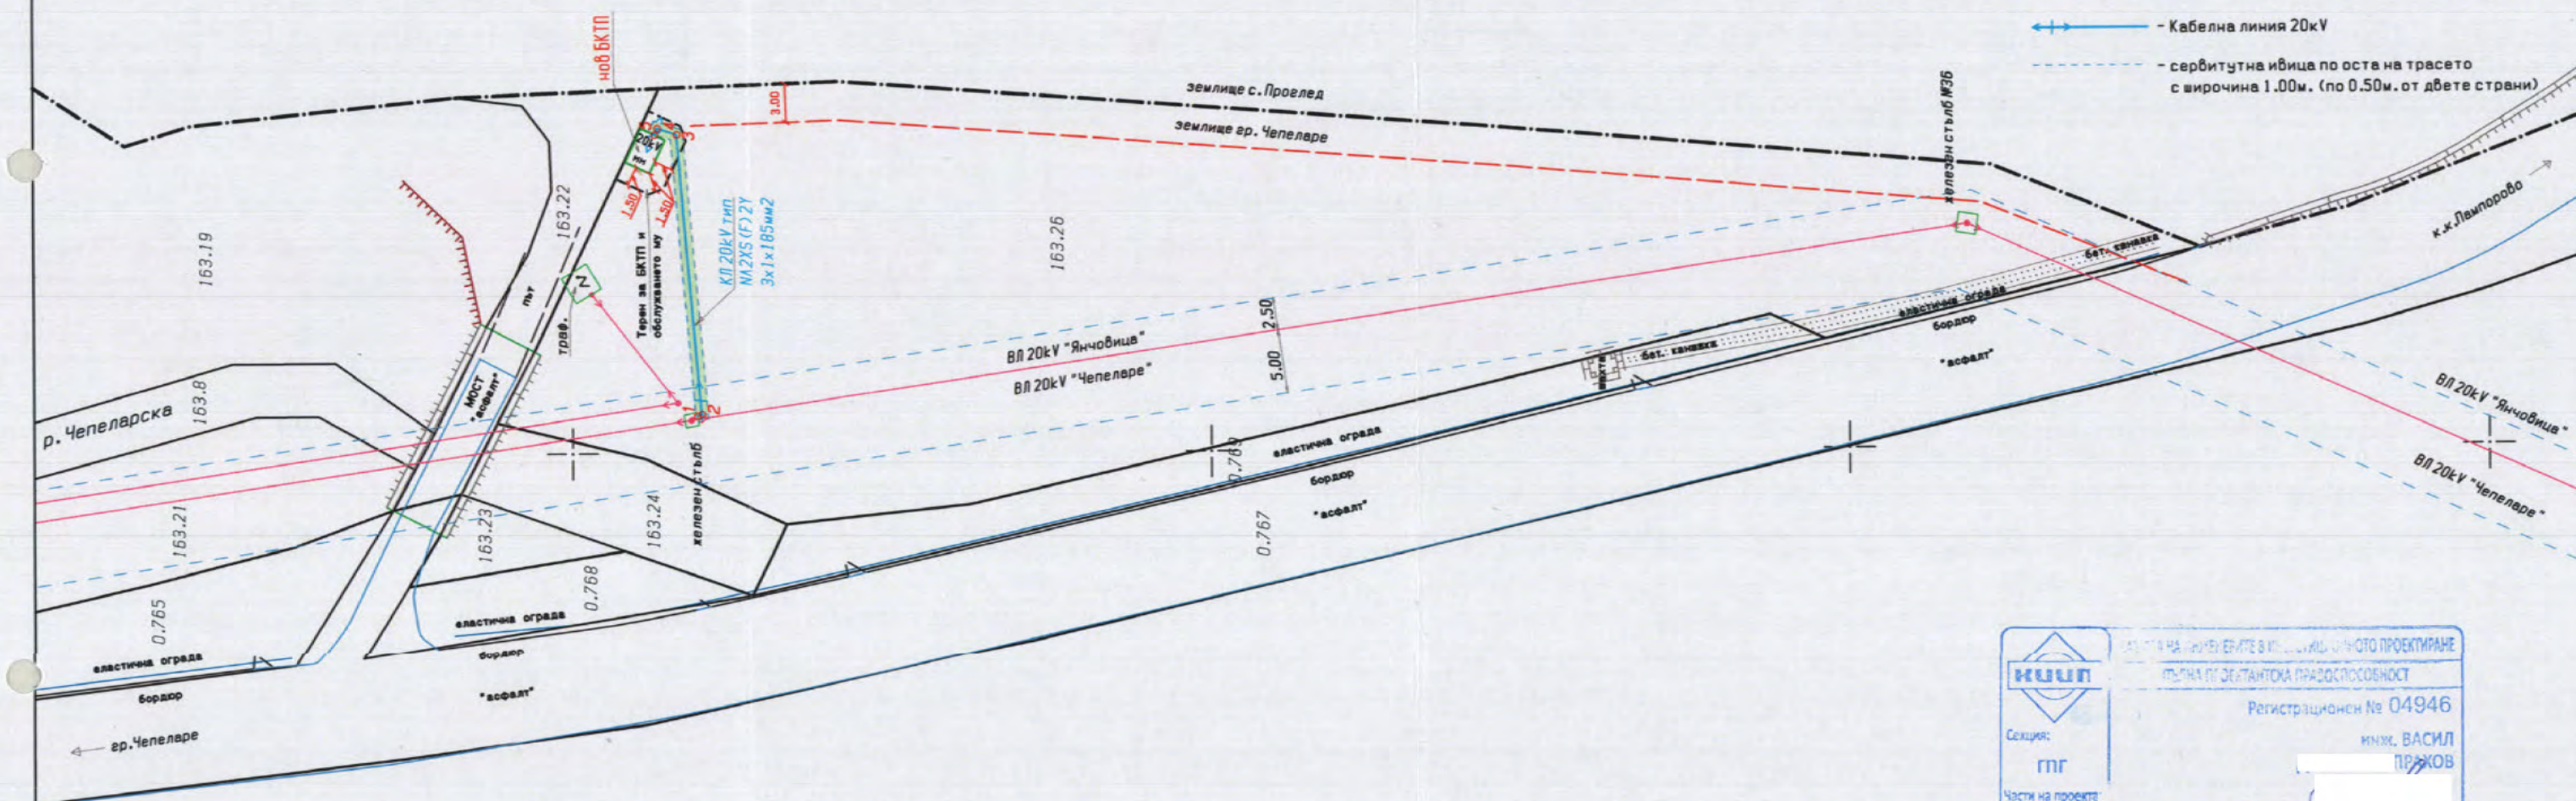

Секция: **ГПГ**

Част на проекта: по удостоверени за ПП

Регистрационен № **04946**

инж. **ВАСИЛ ПРАХОВ**

Подпис: _____

Дата: _____

"ПРИЗМА" ООД гр.СМОЛЯН

ОБЕКТ: Кабелна линия 20кV, нов БКТП и кабелна линия НН в имот 80371.163.26 в гр. Чепеларе


ВЪЗЛОЖИТЕЛ	"ЕЛЕКТРОРАЗПРЕДЕЛЕНИЕ О"
ЧАСТ	ПУП-ПАРЦЕЛАРЕН П
ЧЕРТЕЖ	ОС НА ТРАСЕТО НА КАБЕЛНА
ПРОЕКТАНТ	инж. В. ПРАХОВ
СЪГЛАСУВАЛ част електро	инж. В. ПОПОВ
ФАЗА: ТЕХНИЧЕСКИ ПРОЕКТ	МАЩАБ 1:500
2025г.	

КООРДИНАТЕН РЕГИСТЪР НА СЕРВИТУТА НА ТРАСЕТО НА КАБЕЛНА ЛИНИЯ 20кV

Координатна система ККС2005г.


№	СЕВЕР	ИЗТОК
101	4617990.39	432853.15
102	4617990.14	432852.41
103	4617989.34	432852.69
104	4617992.22	432874.58
105	4617991.28	432875.33
106	4617992.99	432874.83
107	4617993.55	432876.06
108	4617993.03	432874.73
109	4617993.94	432875.16

— Кабелна линия 20кV
— сервитутна ивица по оста на трасето с ширина 1.00м. (по 0.50м. от двете страни)

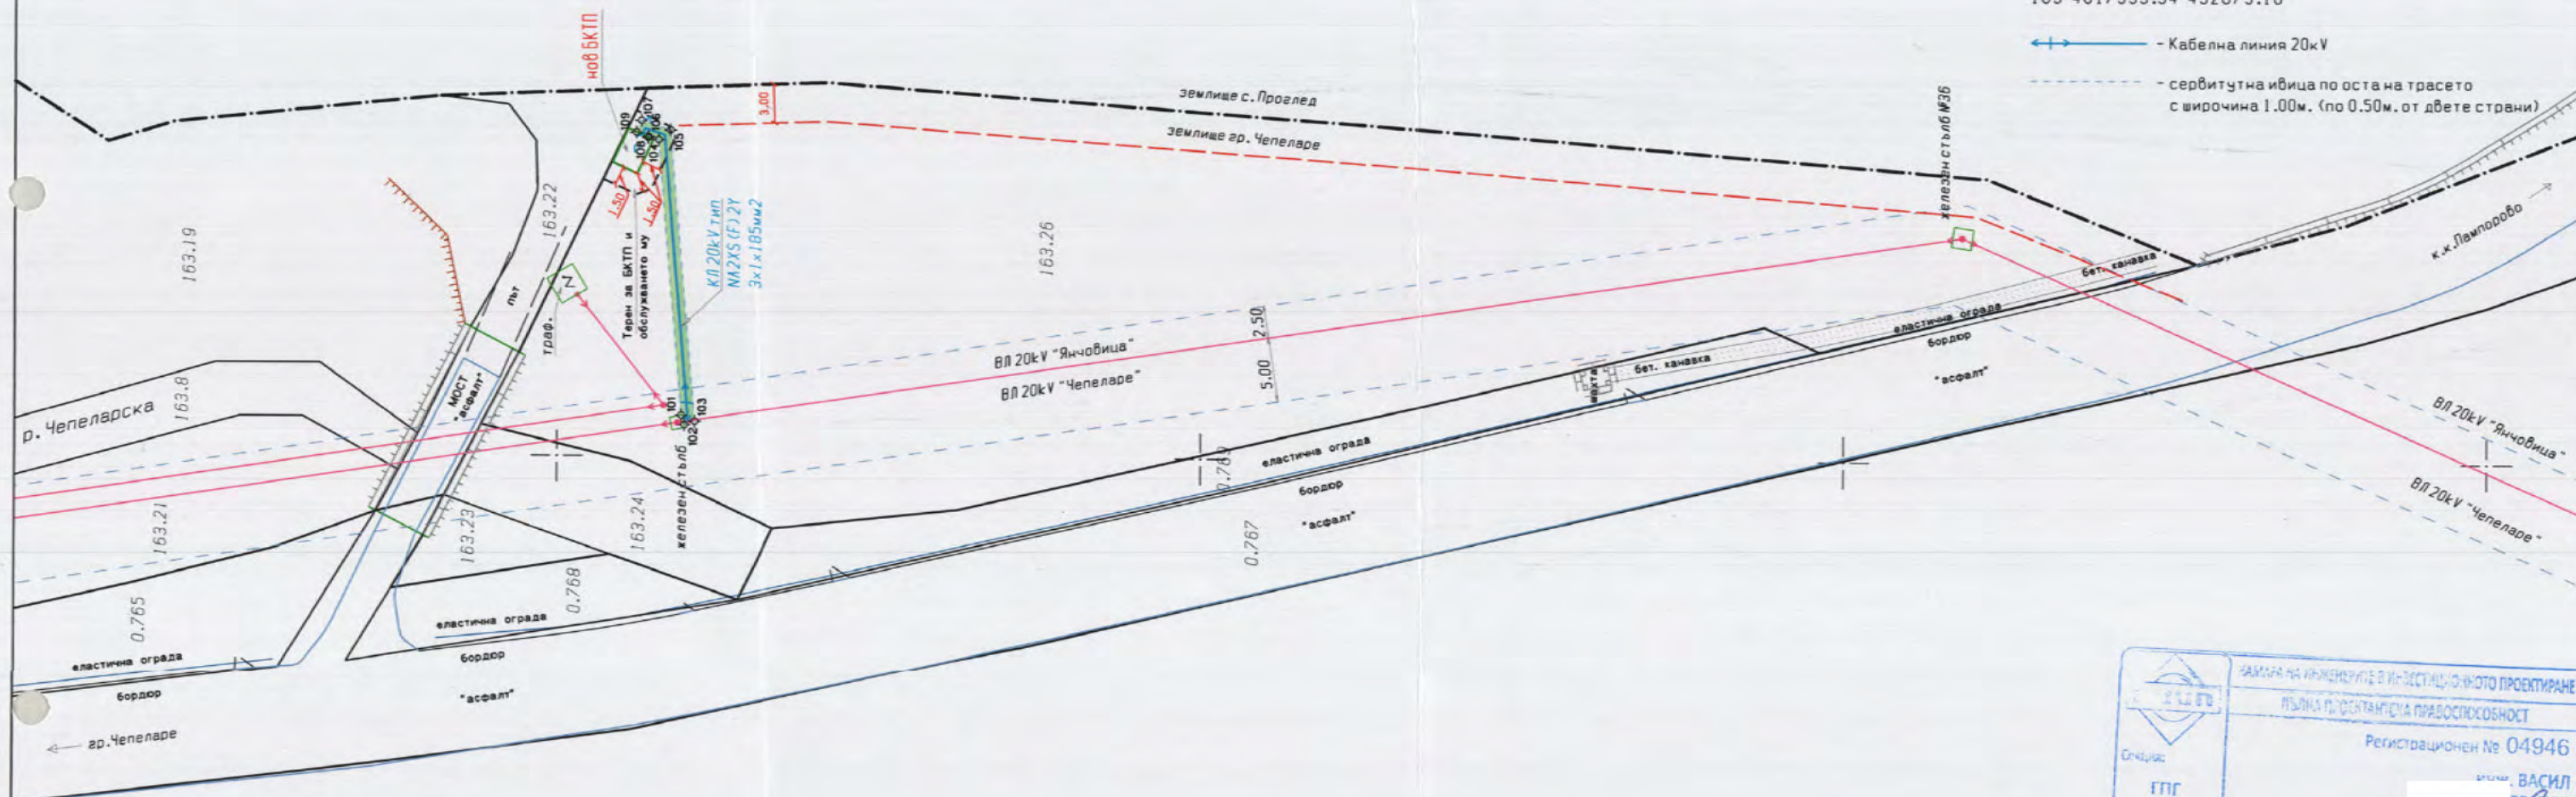

КАРТА НА ИНЖЕНЕРИТЕ В ИНВЕСТИЦИОННО ПРОЕКТИРАНЕ
ПЪЛНА ПРОЕКТАНТСКА ПРАВОМОЩНОСТ
Регистрационен № 04946
инж. ВАСИЛ ПРАХОВ
Получено удостоверение № 11730
ВЪВЕДЕНИЕ ВЪВЕДЕНИЕ

"ПРИЗМА" ООД гр. СМОЛЯН
ОБЕКТ: Кабелна линия 20кV, нов БКТП и кабелна линия НН в имот 80371.163.26 в гр. Чепеларе
ВЪЗЛОЖИТЕЛ: "ЕЛЕКТРОРАЗПРЕДЕЛЕНИЕ ДГ"
ЧАСТ: ПУП-ПАРЦЕЛАРЕН ПЛА
ЧЕРТЕЖ: СЕРВИТУТ НА ТРАСЕТО НА КАБЕЛНА ЛИНИЯ 20кV
ПРОЕКТАНТ: инж. В. ПРАХОВ
СЪГЛАСУВАЛ част електро: инж. В. ПОПОВ
ФАЗА: ТЕХНИЧЕСКИ ПРОЕКТ
МАЩАБ: 1:500
15г.

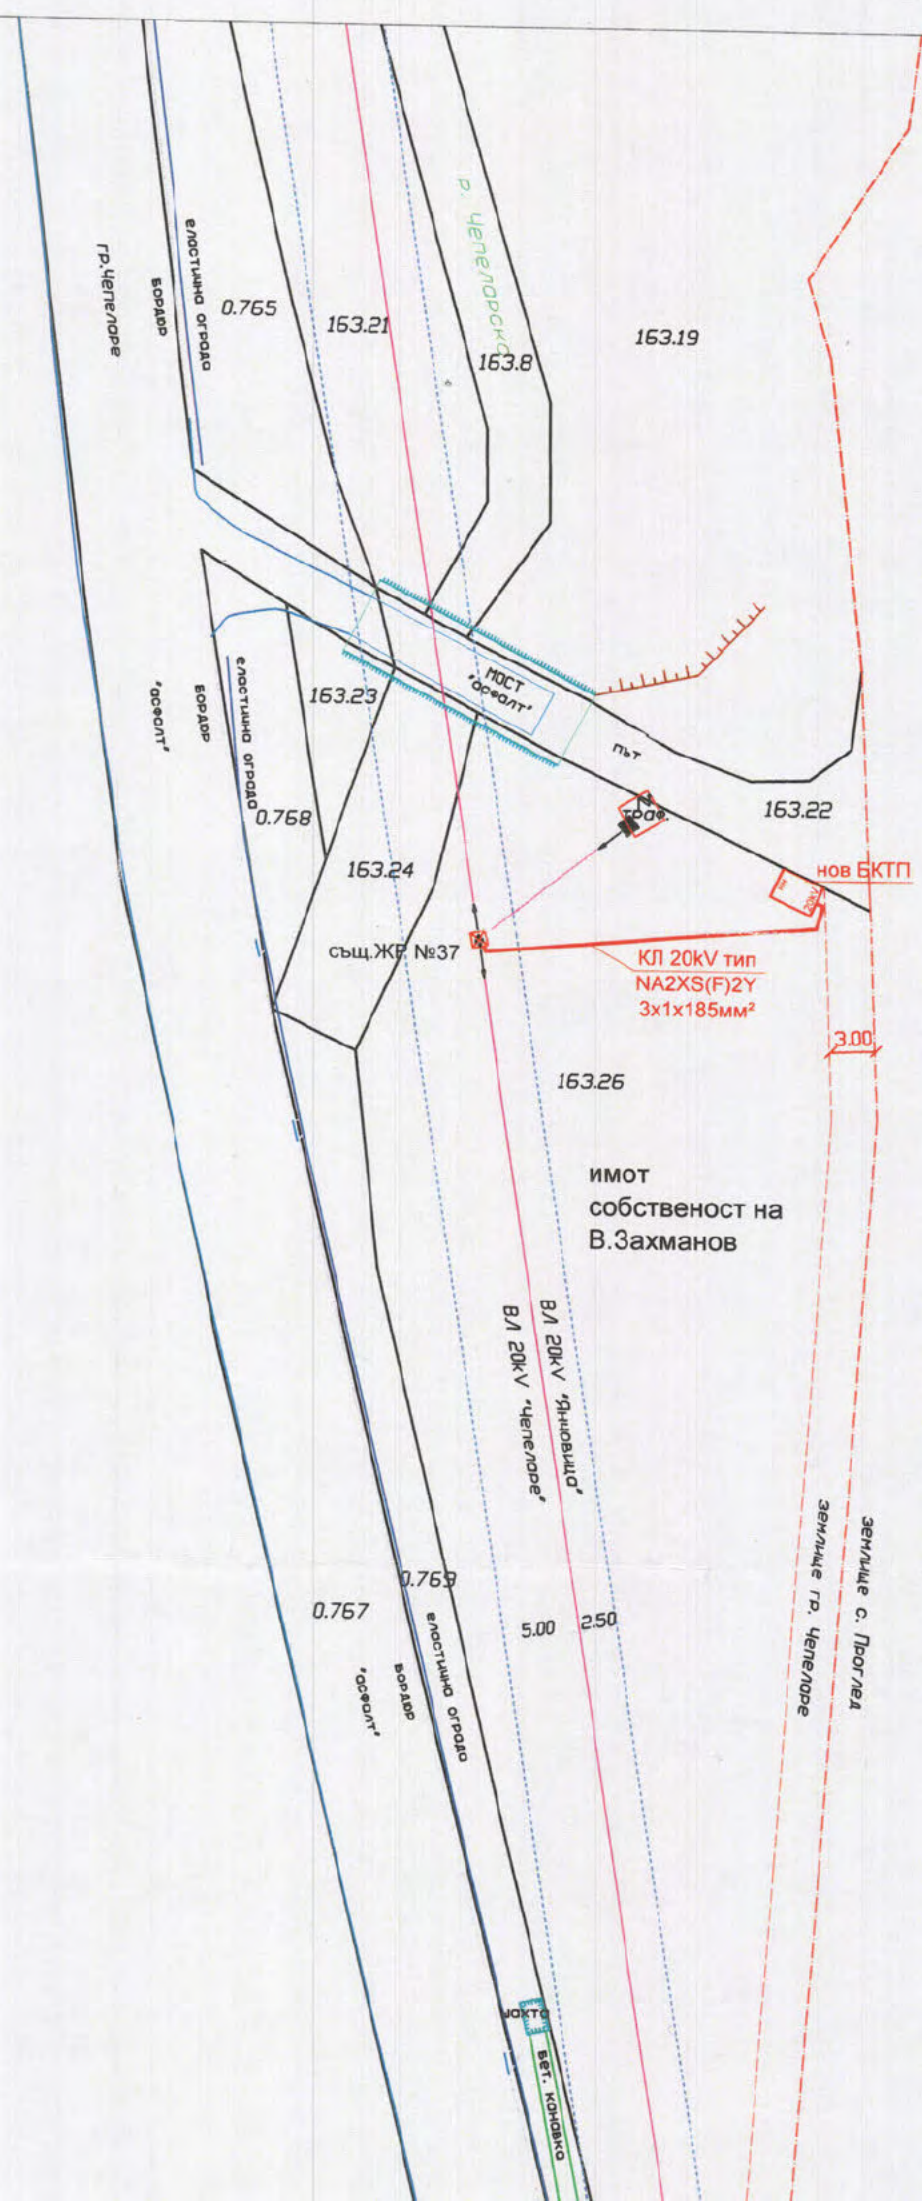

Виваком България ЕАД
„Строителен режим“
Съгласува за срок от 1 година
Входен № 4403.0450.30.01.2025
Съгл. становище №
Тел. за контакт: 0878300787
Дата: 03.02.2025. Подпис:
Не засяга кабел

КЕЦ Смолян
Съгласува
Писмо № 33301
Съгл.