

ОБЩНСКИ СЪВЕТ – ЧЕПЕЛАРЕ

Р Е Ш Е Н И Е

№ 403

Взето с Протокол № 43 от редовно заседание на Общински съвет – Чепеларе, проведено на 25.06.2026 година.

ОТНОСНО: Одобряване на Подробен устройствен план - Устройствона план схема на обект „Подземна физическа инфраструктура за електронна съобщителна мрежа в поземлени имоти с идентификатори 80371.244.201, 80371.244.348, 80371.244.247, 80371.244.1167 и 80371.244.281 по кадастралната карта и кадастралните регистри на гр. Чепеларе, к.к. Пампорово, община Чепеларе“

Общински съвет – Чепеларе като изслуша предложението на кмета на общината, становището на постоянната комисия по „Общинска собственост, устройство на територията, инфраструктура и екология“ и проведените разисквания, на основание чл.21, ал.1, т.11 от Закона за местното самоуправление и местната администрация (ЗМСМА), чл.129, ал. 1 от Закона за устройство на територията (ЗУТ) във връзка с чл.64, ал.2 и ал.1, т.6 от ЗУТ и постъпили Заявление вх. №ГА-ПУП-20-001/18.10.2024 г. и Заявление вх. №ГА-ПУП-20-002/30.01.2026 г. от „НЕТ СЪРВИС БГ“ ЕООД – представлявано от Венцислав Александров Велков – управител, чрез пълномощника Костадин Узунов, както и Решение II.№10, взето с Протокол №1 на заседание на ОЕСУТ – Чепеларе, проведено на 18.03.2026 г.,

Р Е Ш И:

Одобрява Подробен устройствен план – Устройствона план-схема за обект: „Подземна физическа инфраструктура за електронна съобщителна мрежа в поземлени имоти с идентификатори 80371.244.201, 80371.244.348, 80371.244.247, 80371.244.1167 и 80371.244.281“ с трасе с дължина 2200 м. и сервитут на кабелна линия - ширина 1,00 м. /двустранно по 0.50 м./, преминаващи през поземлени имоти с идентификатори: 80371.244.201- вид собств. Държавна публична, вид територия Територия на транспорта, НТП За път от републиканската пътна мрежа; 80371.244.348- вид собств. Съсобственост, вид територия Урбанизирана, НТП За второстепенна улица; 80371.244.247- вид собств. Общинска публична, вид територия Урбанизирана, НТП За второстепенна улица; 80371.244.1167- вид собств. Изключителна държавна собственост, вид територия Територия на транспорта, НТП За път от републиканската пътна мрежа и 80371.244.281- вид собств. Съсобственост, вид територия Урбанизирана, НТП За алея, по кадастралната карта и кадастралните регистри на гр. Чепеларе, к. к. Пампорово одобрени със Заповед №РД-18-57/28.08.2006 г. на Изпълнителния директор на АГКК., попадащи в улична регулация и озеленяване в кв.16 по действащия регулационен план на к.к. Пампорово, общ. Чепеларе.

С проекта за ПУП се предвижда към действащия регулационен план на к. к. Пампорово да се допълни план - схема за изграждане на техническа инфраструктура.

Към решението е приложен ПУП – Устройствена план-схема, изготвена от инж. Костадин Николов Узунов с пълна проектантска правоспособност.

Решението подлежи на обжалване по реда на чл.215, ал.4 от ЗУТ в 30-дневен срок от обнародването в „Държавен вестник“ чрез Общински съвет - Чепеларе пред Административен съд – Смолян.

Одобреният подробен устройствен план - устройствена план-схема да се публикува в интернет страницата на Общината, съгласно чл.129, ал.5 от ЗУТ.

Общ брой на общинските съветници: 13

Гласували: 12

Ангел Николов - „ЗА“
Анета Пашалиева - „ЗА“
Асен Хаджиев - „ЗА“
Весела Хаджиева Русенова - „ЗА“
Димитър Герджиков - „ЗА“
Екатерина Петрова - „ЗА“
Елка Ангъзова - „ЗА“


д-р Лилия Милина - „ЗА“
Петя Касабова - „ЗА“
Радомира Йорданова - „ОТСЪСТВА“
Славка Чакърова - „ЗА“
Стоян Андреев - „ЗА“
Филип Делисивков - „ЗА“

“ЗА”- 12;
“ПРОТИВ”- 0;
“ВЪЗДЪРЖАЛ СЕ”- 0;

СЕКРЕТАР:
/СТЕФКА СТАНКОВА/

ПРЕДСЕДАТЕЛ НА ОБЩИНСКИ
СЪВЕТ - ЧЕПЕЛАРЕ:
/ЕКАТЕРИНА ПЕТРОВА/


ПРОЕКТ за ПРЗ
на "Подземна физическа инфраструктура за електронна съобщителна мрежа
в ПИ 244.201, 244.348, 244.247, 244.1167 и 244.281 по КККР ЧЕПЕЛАРЕ
М 1:1000

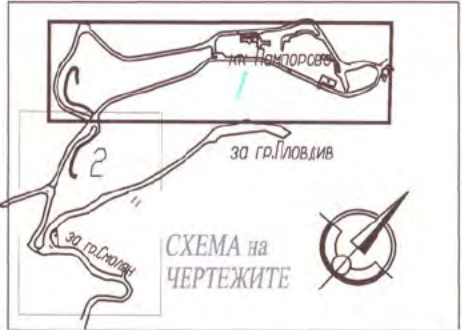

ФИЗИЧЕСКА ИНФРАСТРУКТУРА ЗА ЕЛЕКТРОННА СЪОБЩИТЕЛНА МРЕЖА	Дължина м	Сервитут м	Площ кв.м.
ОПТИЧНА КАБЕЛНА ЛИНИЯ в трасе - електронна съобщителна мрежа на друг мрежов оператор (БТК) в ПИ : -244.348 и 244.247 (улицы) -244.201, 244.1167 (път от РПМ -I клас) и -244.281 (алея)	2 200	1,00 двустранно по 0.50 м.	2 200



ИНВЕСТИТОР: „Нет Сървис БГ“ –ЕООД			
ПЛАН ЗА РЕГУЛАЦИЯ И ЗАСТРОЯВАНЕ			
ОПТИЧНА КАБЕЛНА ЛИНИЯ в УЛИЧНА МРЕЖА и РП МРЕЖА ПИ 244.201, 244.348, 244.247 и 244.1167 по КККР на ГР. ЧЕПЕЛАРЕ			
ЧЕРТЕЖ:	Име	Подпис	МАЩАБ
ПРОЕКТ за ПР	Проектант: ОРХ.АНТ.ИВАНОВ Удостовер. за ППТ N 00919 по КАБ		1:1000
ДАТА:	Проектант:ИНЖ. К.УСТУНА Удостовер. за ППТ N 04945 по Ю Регистър на АК-Затп1916/2505		ЗА:
06.2022 г.			

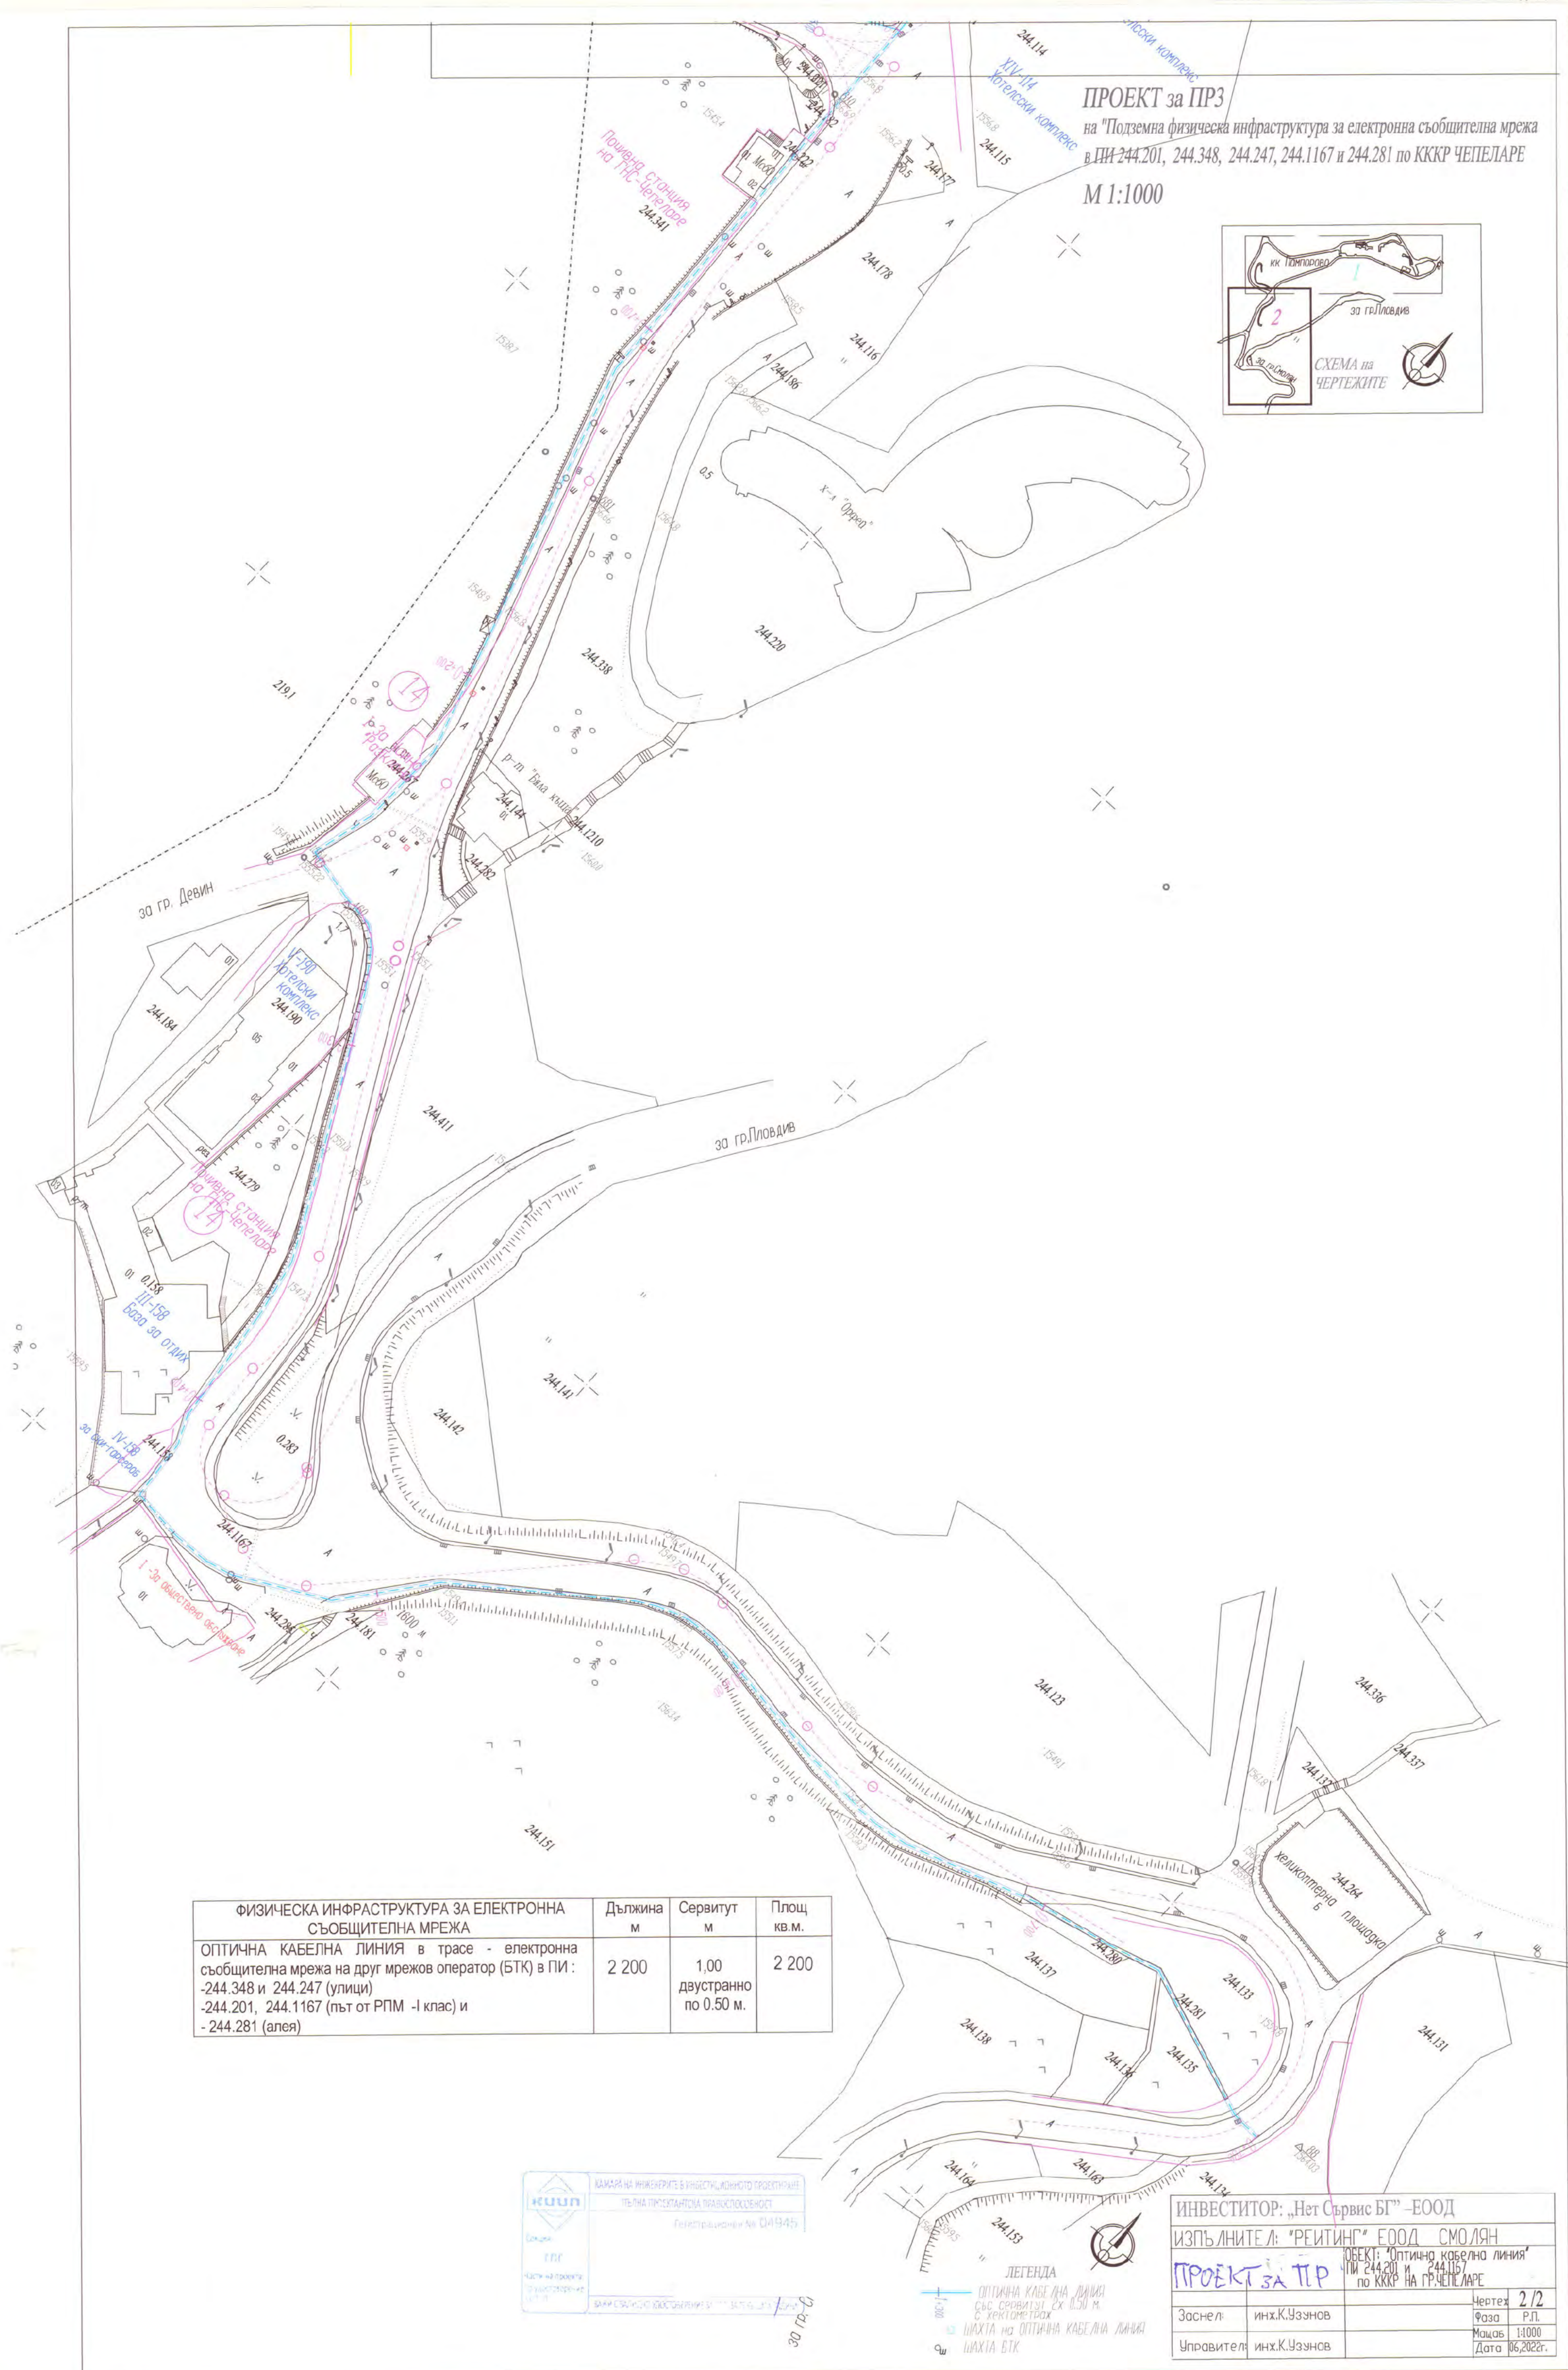[illegible]

ФИЗИЧЕСКА ИНФРАСТРУКТУРА ЗА ЕЛЕКТРОННА СЪОБЩИТЕЛНА МРЕЖА	Дължина м	Сервитут м	Площ кв. м.
ОПТИЧНА КАБЕЛНА ЛИНИЯ в трасе - електронна съобщителна мрежа на друг мрежов оператор (БТК) в ПИ : -244.348 и 244.247 (улици) -244.201, 244.1167 (път от РПМ -I клас) и - 244.281 (алея)	2 200	1,00 даустранно по 0.50 м.	2 200

ИНВЕСТИТОР: „Нет Сървис БГ“ – ЕООД			
ИЗПЪЛНИТЕЛ: „РЕИТИНГ“ ЕООД СМОЛЯН			
ПРОЕКТ ЗА ТИР		ОБЕКТ: „Оптика кабелна линия“ п/п 244.201 и 244.101 по ККРП на ГРЧЕПЛАРЕ	
Заснел:	инж.К.Узенов	Чертеш Фаза	2/2 Р.Л.
Управител:	инж.К.Узенов	Мащаб	1:1000
		Дата	06.2022г.