


СТАРТ ЗОНА РАЗГРЯВАНЕ

PUMP TRACK ЗОНА

ГОРНА ЛИФТ СТАНЦИЯ

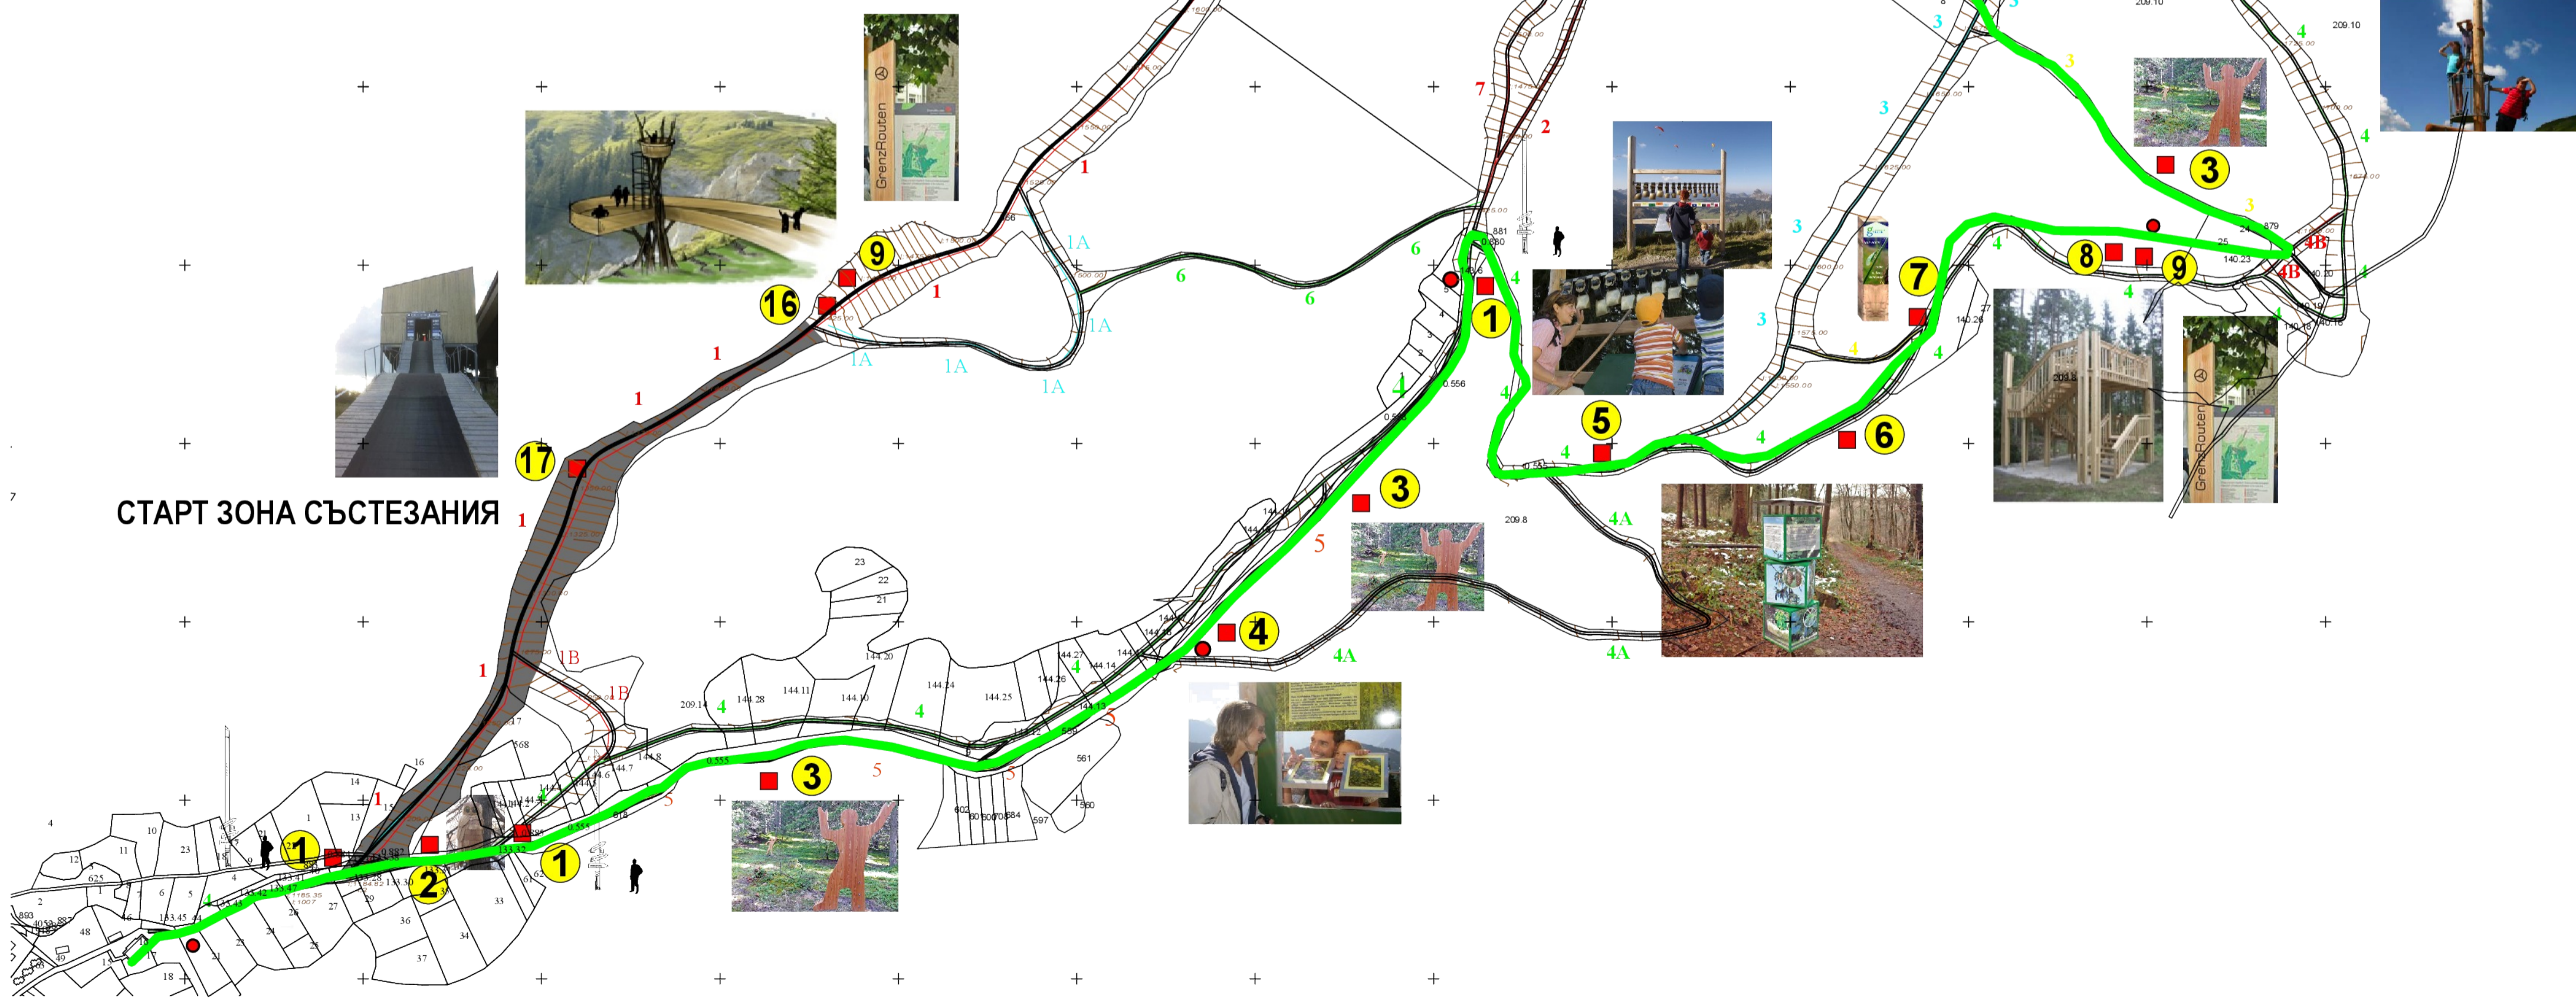

Легенда:

	Спортен крос (ХС)/Панорама/Семейна писта
	Състезателна писта - паралелен слалом
	Указателна табела
	Талисман
	Шишарков биатлон - станция с мишени
	Интерактивна табела
	Интерактивна спирка звук - чанове
	Интерактивна табела с въртящи се модули - вертикални
	Указателна табела
	Кула за наблюдение
	Информационна табела
	Интерактивна табела
	Място за почивка с кула за игра
	Шезлонги
	Pump Track зона (горна лифт станцията)
	Спортни съоръжения
	Входна арка
	Кула за наблюдение с подвижен далекоглед с 180° панорама и платформа
	Старт зона състезания
	Кошче за боклук

Обект: ИЗГРАЖДАНЕ НА ВЕЛОПАРК В РАЙОНА НА СКИ ЦЕНТЪР ЧЕПЕЛАРЕ

Възложител: ОБЩИНА ЧЕПЕЛАРЕ

Чертеж: **ОБЩ ПЛАН**

Проектанти: Печат
 арх. Георги Чобански
 арх. Яна Чобанска

част	АРХИТЕКТУРА	фаза	ТЕХНИЧЕСКИ ПРОЕКТ
мащаб	1:500	чертеж	01
дата	07.2012	фирма	"ЧОБАНСКИ" ЕООД тел. 0899 15 23 47